


ESTADO ACTUAL

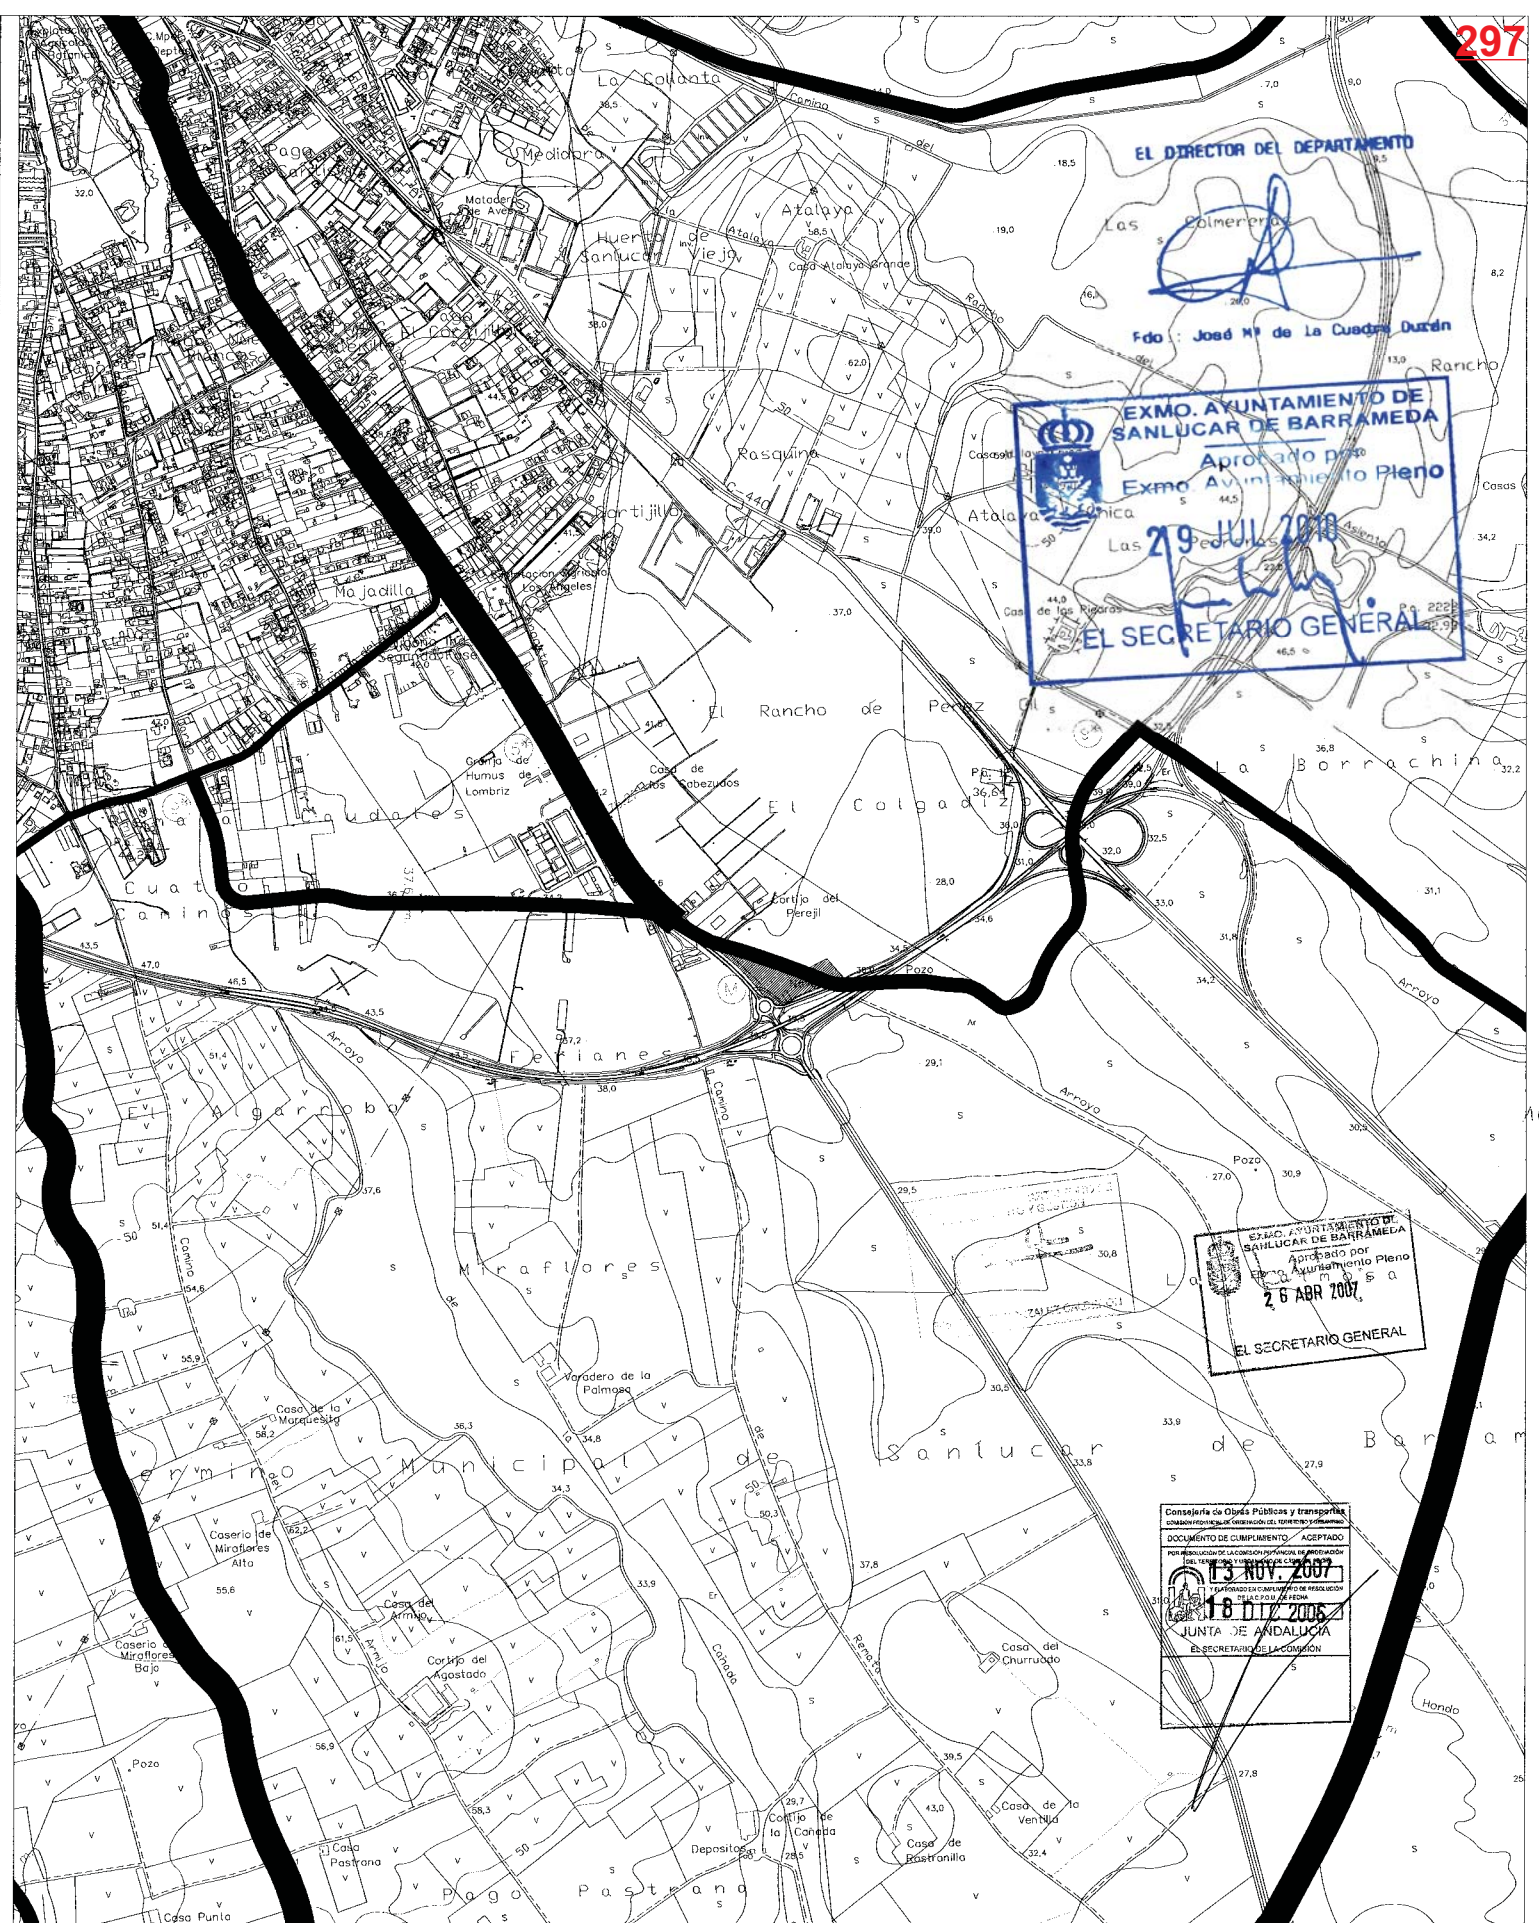

PROPUESTA

EL DIRECTOR DEL DEPARTAMENTO

Fdo: José M^e de La Cueva Durán

EXMO. AYUNTAMIENTO DE SANLUCAR DE BARRAMEDA

Aprobado por Excmo. Ayuntamiento Pleno

Las 29 JUL 2007

EL SECRETARIO GENERAL

EXMO. AYUNTAMIENTO DE SANLUCAR DE BARRAMEDA

Aprobado por Ayuntamiento Pleno

Las 26 ABR 2007

EL SECRETARIO GENERAL

Consejería de Obras Públicas y Transportes

DOCUMENTO DE CUMPLIMIENTO - ACEPTADO

13 NOV 2007

18 DIC 2006

JUNTA DE ANDALUCÍA

EL SECRETARIO DE LA COMISION

CLASIFICACION DE VIAS PECUARIAS SEGUN ORDEN MINISTERIAL DE 1 DE FEBRERO DE 1.954.	
1	VEREDA MIRAFLORES (20,89 m.)
2	VEREDA DE HUERTAS Y DE LA VIGILTA (20,89 m.)
3	COLADA DE SAN JERONIMO (20,89 m.)
4	COLADA DEL BARRANCO AL POZO DE LA NUEVA (20,89 m.)
5	CARADA REAL DEL MONTE ALGADA (7,22 m.)
6	COLADA NUEVA (14,00 m.) - O.M. (3/12/84)
A	CARADA REAL DE LAS HUERTAS (7,22 m.)
B	COLADA DEL SALTO DEL BRILLO (20,89 m.)
M	DESCANSADERO DEL POZO DEL BALDIO (14.488,38 m ²)
17	CARADA REAL DEL CAMINO VEADO DE SEVILLA (7,22 m.)
18	CARADA REAL DEL PADRON DE JEREZ (7,22 m.)
19	CARADA DEL ALMAZAR Y GARDIA (7,22 m.)
20	CARADA DEL AMARQUILLO (20,89 m.)
21	CARADA DEL PUERTO DE SANTA MARIA O DE LA SEBASTIA (7,22 m.)
22	DOMINIO DEL TUREL O DE PAN Y AJÓ (31,81 m.)
23	DOMINIO DE LA SALADADA O DE LAS MANZANAS DE LOS BROTOS (27,81 m.)
24	DOMINIO DEL HONADO (37,81 m.)
25	DOMINIO DE LA REINA Y CANTABRIANAS (37,81 m.)
26	CARADA DE MIRABUNDO (23,50 m.)

RAFAEL GONZALEZ CALDERON	EXCMO. AYUNTAMIENTO DE SANLUCAR DE BARRAMEDA	
	MODIFICACION PUNTUAL Nº 11	
PROYECTO	SITUACION: ZONA RANCHO DEL PEREJIL (CTRA. DE JEREZ/ CTRA. DEL PUERTO)	
ESCALA: 1:10.000	PLANO DE: MODIFICACION DE TRAZADO DE DESCANSADERO DEL POZO DEL BALDIO	
FECHA: JUNIO DE 2007	ELABORACION: ANTONIO TALEZ SANCHEZ	GERENCIA MUNICIPAL DE URBANISMO