


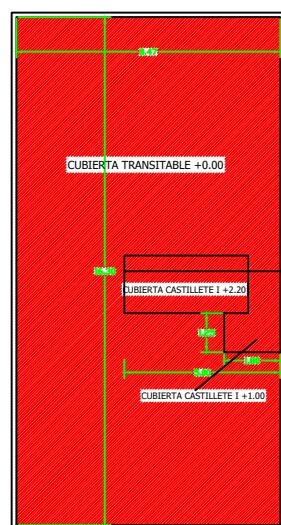


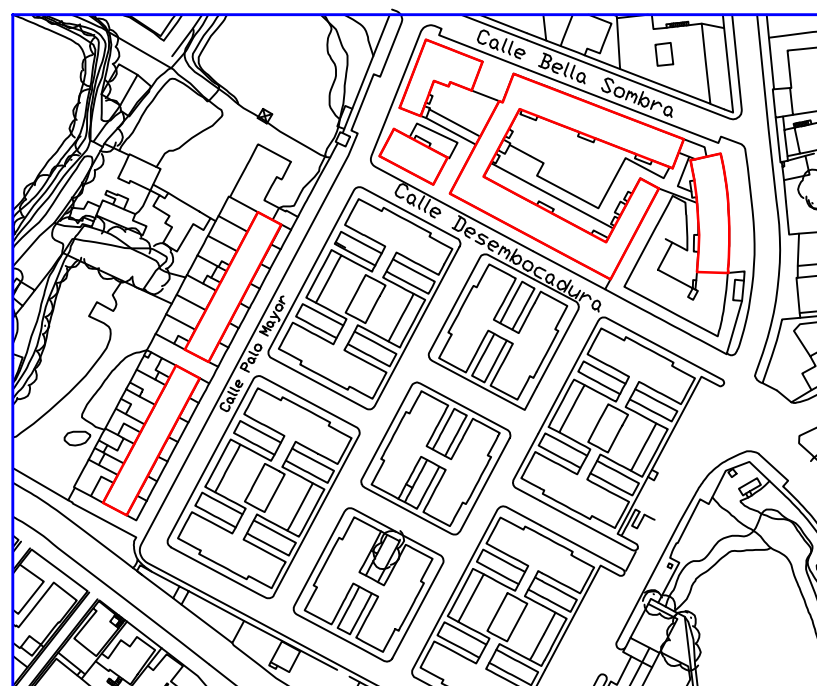

Ejemplo Cubierta bloque 11

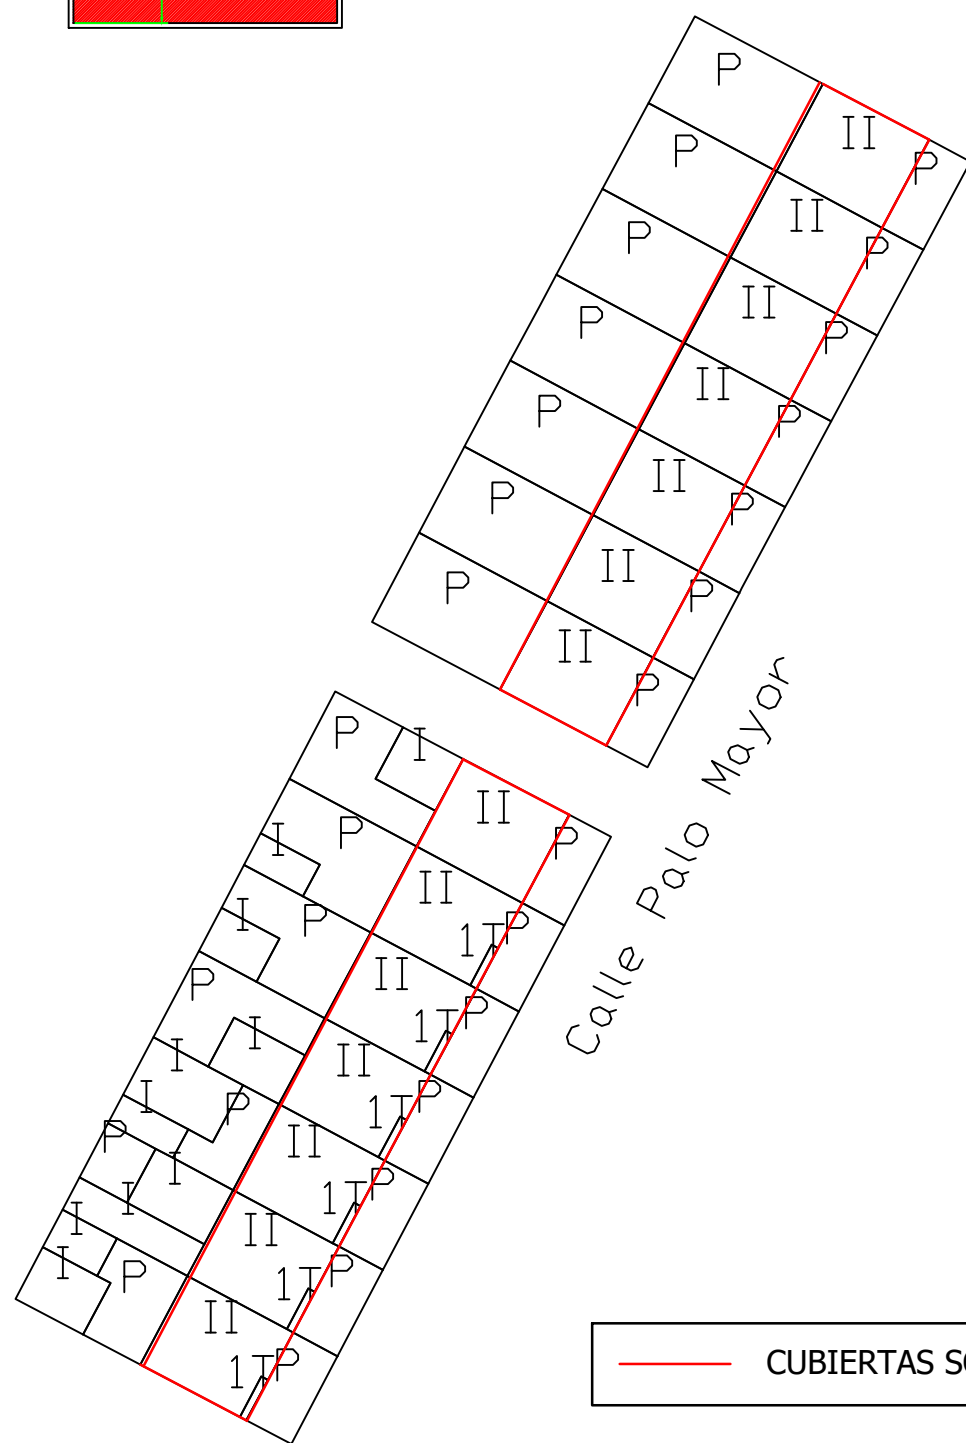

CUBIERTAS A IMPERMEABILIZAR

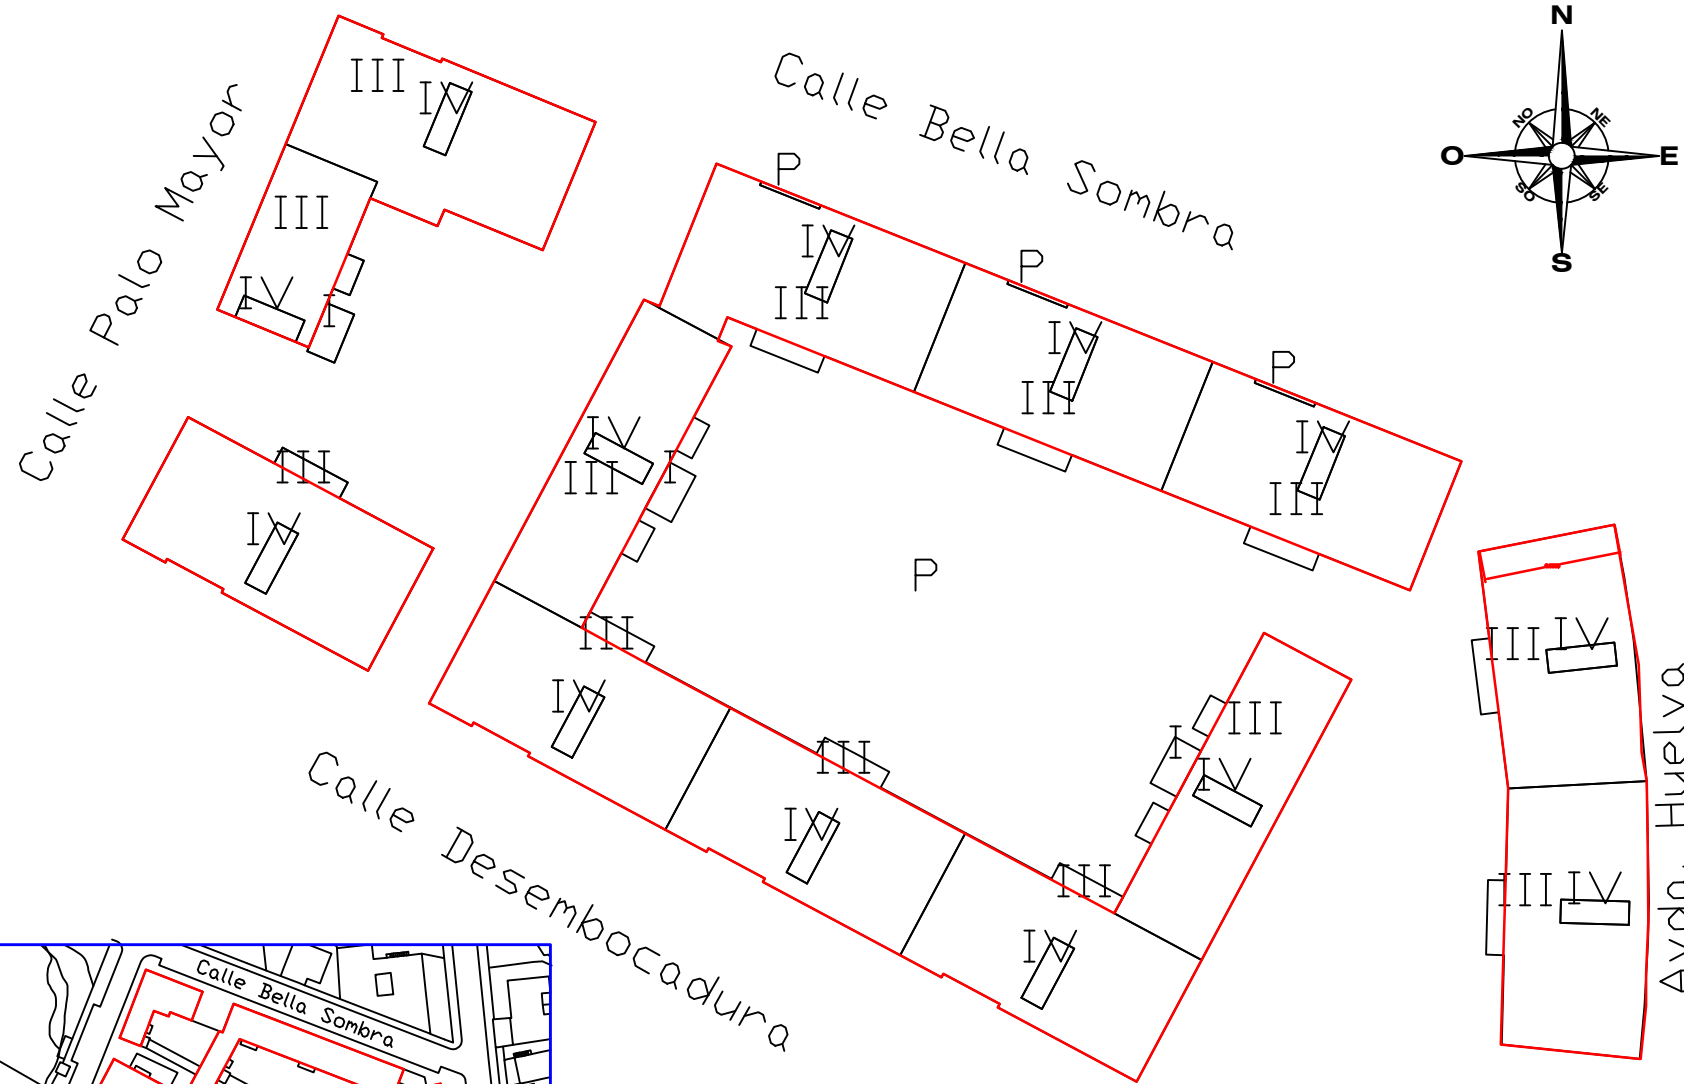

CUBIERTAS SOBRE LAS QUE SE ACTÚA

 EXCMO. AYUNTAMIENTO DE SANLUCAR DE BARRAMEDA		 GERENCIA MUNICIPAL DE URBANISMO DEPARTAMENTO DE VIVIENDA	
AGUSTÍN JIMÉNEZ SUÁREZ DIRECTOR DEPTO VIVIENDA	MEMORIA TÉCNICA VALORADA OBRAS MENORES		FECHA: SEPTIEMBRE 2020
ARQUITECTO TÉCNICO GRADUADO EN EDIFICACIÓN	SITUACION: RESIDENCIAL VIRGEN DEL MAR PLANO DE:		ESCALA: S/E
ÁMBITO DE ACTUACIÓN. BDA. VIRGEN DEL MAR			Nº DE PLANO: 01