

Pza. del Bajel



Calle

Bella

Sombra

Avenida

de Huelva

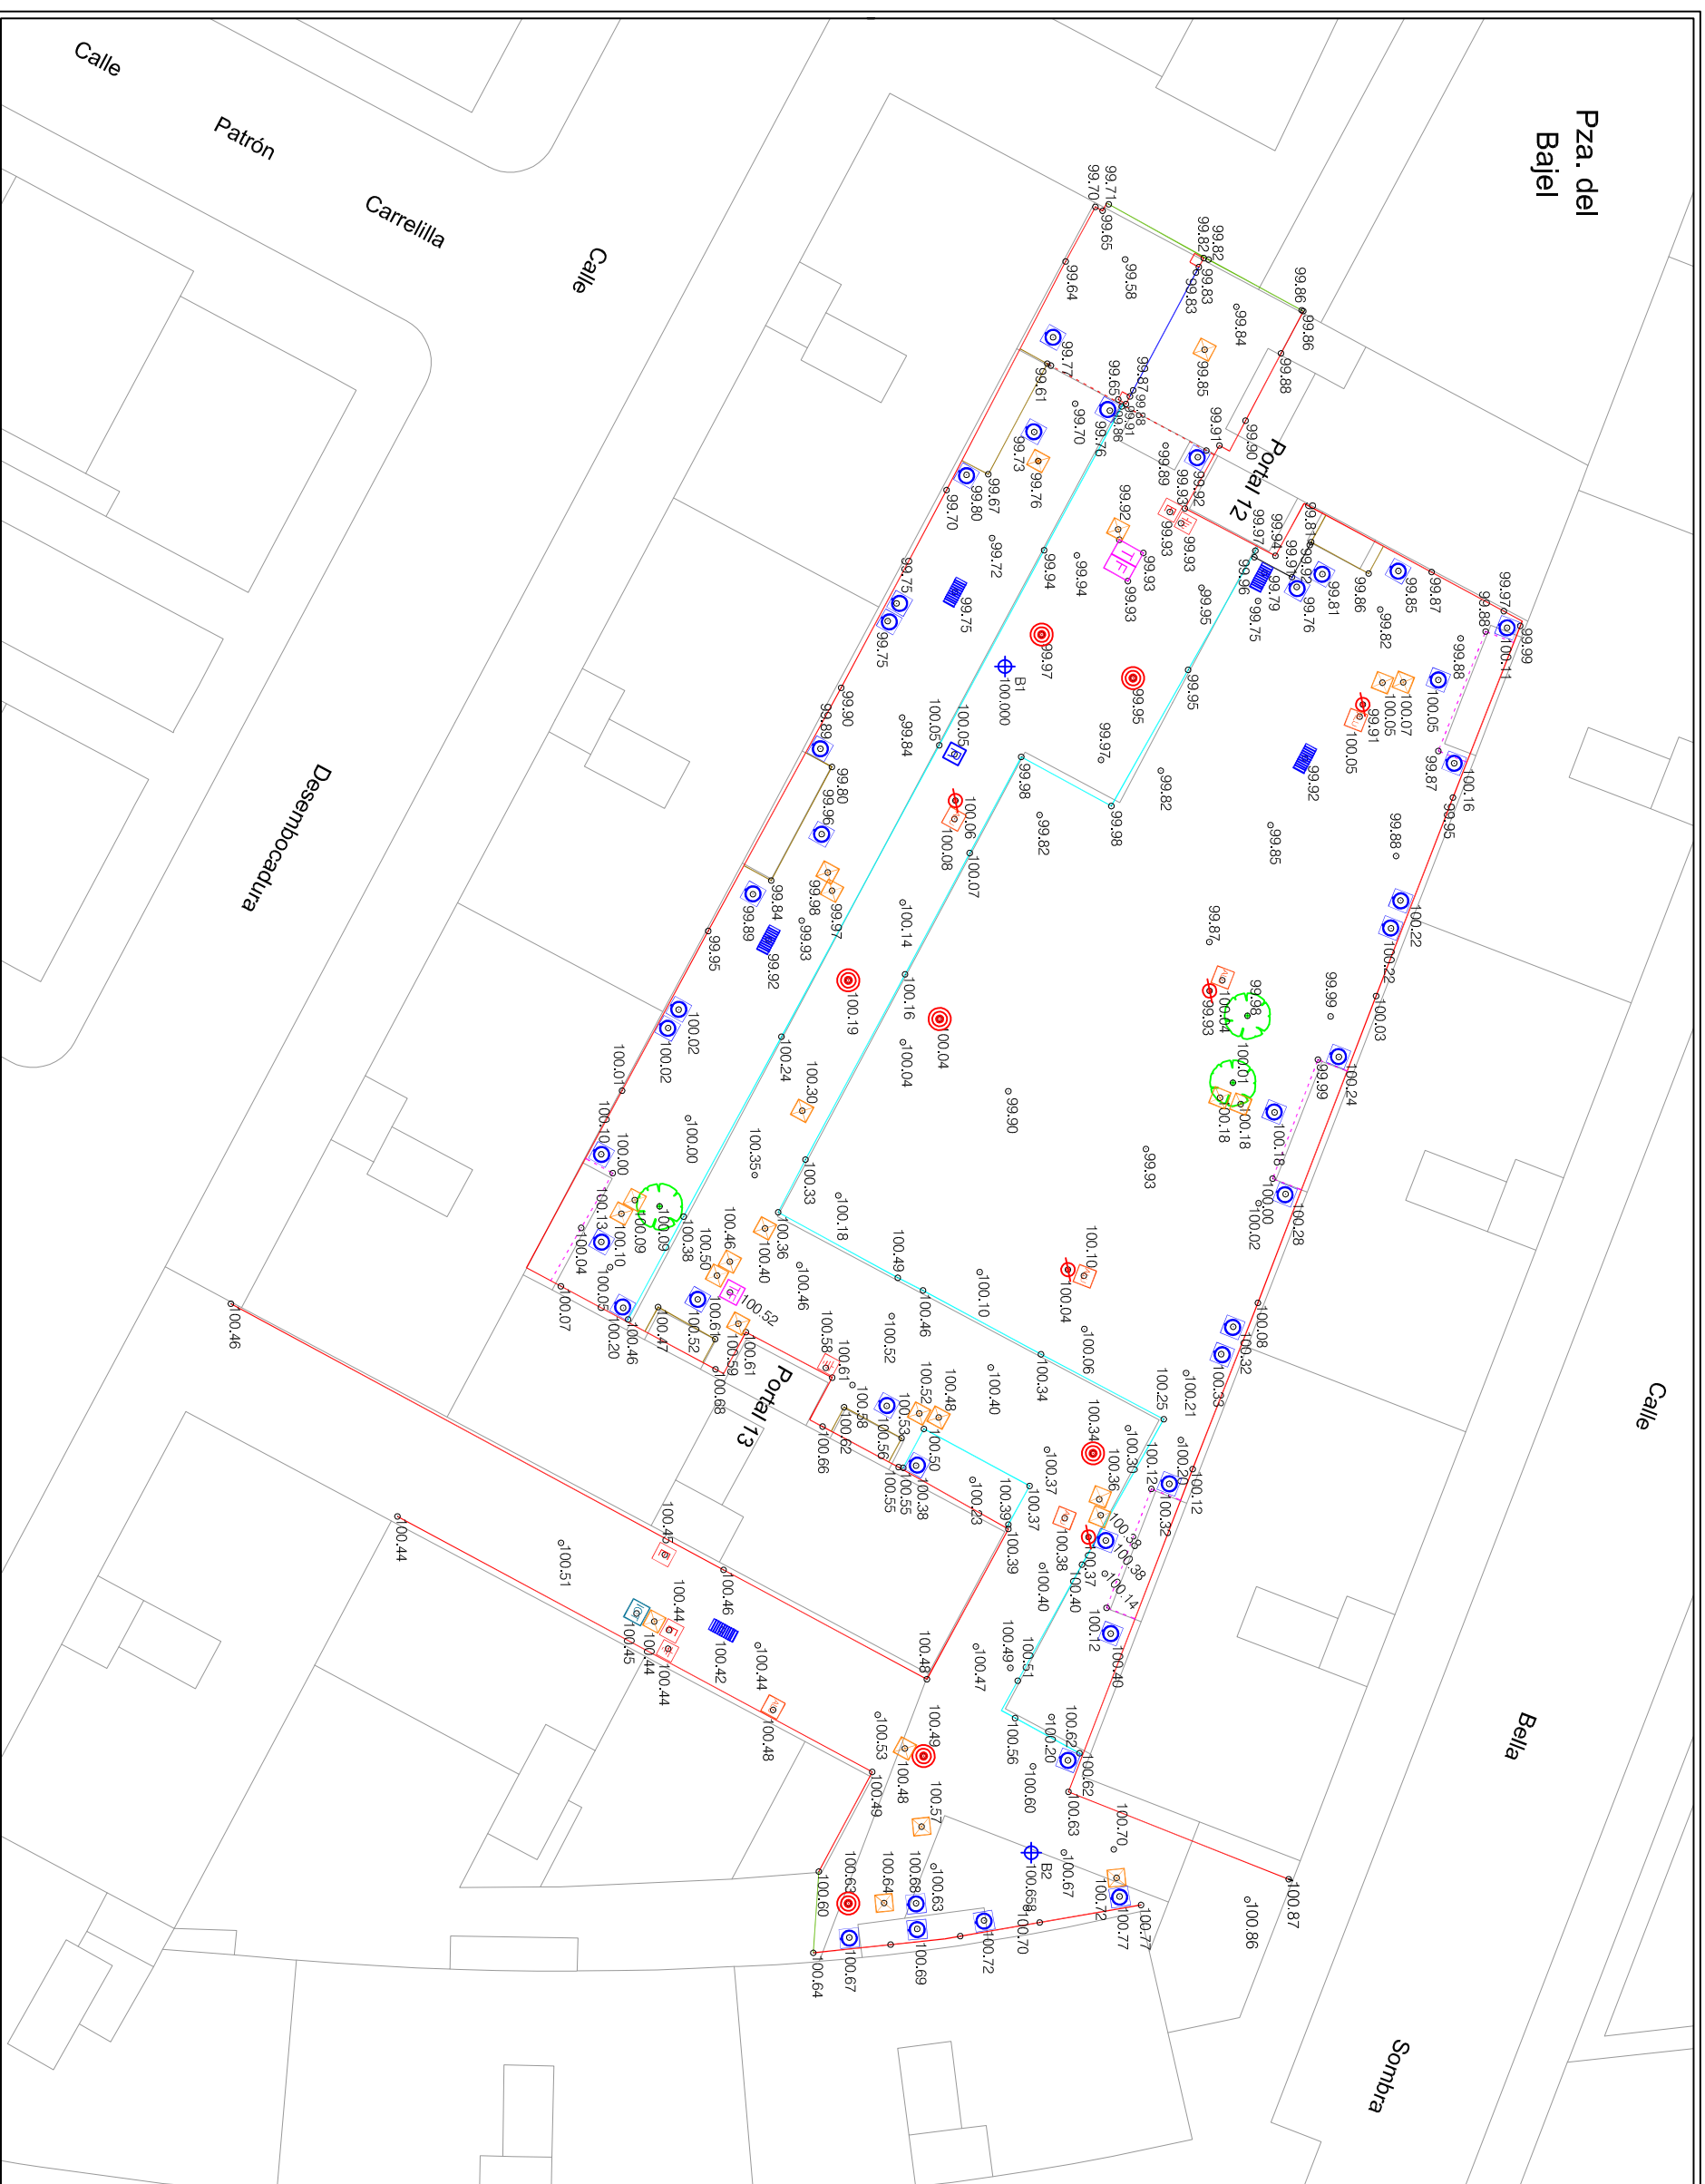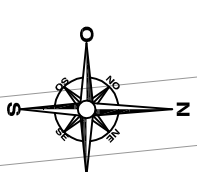

LEYENDA

- EDIFICACION
- - - EDIFICACION EN PROYECCION
- BALCON
- - - BALCON EN PROYECCION
- PARTE SUPERIOR DE BORDILLO
- - - ACERADO
- PLATAFORMA DE HORMIGON
- - - CERRAMIENTO METALICO
- XXX.XX PUNTO DE COTA
- ⊙ FAROLA
- ⊕ ARQUETA ALUMBRADO PUBLICO
- ⊖ ARQUETA ELECTRICA
- ⊗ ARQUETA TOMA TIERRA
- ⊘ ARQUETA ICT
- ⊙ ARQUETA SIN DEFINIR
- ⊖ ARQUETA TELEFONICA TIPO D
- ⊗ ARQUETA TELEFONICA TIPO M
- ⊕ BOCA DE RIEGO
- ⊖ POZOS SANTEAMIENTO
- ⊗ ARQUETA SANTEAMIENTO
- ⊖ IMBORNAL
- ⊕ ARBOL
- ZONA DE TIERRA
- ZONA PAVIMENTADA

EXCMO. AYUNTAMIENTO DE SAN LUCAR DE BARRAMEDA



LEVANTAMIENTO TOPOGRAFICO

SITUACION : PLAZA DEL VAPOR (AVDA. DE HUELVA)

AGUSTIN JIMÉNEZ SUÁREZ

ARQUITECTO TÉCNICO

ESCALA 1: 250

FECHA OCTUBRE 2019

PLANO DE:

LEVANTAMIENTO TOPOGRÁFICO (COMPARATIVA VUELO JUNTA 2003 ETRS89 - SITUACION ACTUAL)

Nº DEL PLANO

01


Pza. del Bajel

Calle

Bella

Sombra

Avenida

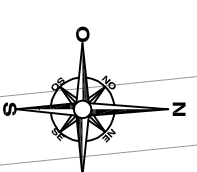

Huelva



LEYENDA

- EDIFICACION
- - - EDIFICACION EN PROYECCION
- BALCON
- - - BALCON EN PROYECCION
- PARTE SUPERIOR DE BORDILLO
- ACERADO
- PLATAFORMA DE HORMIGON
- CERRAMIENTO METALICO
- PUNTO DE COTA
- xxx.xx FAROLA
- ARQUETA ALUMBRADO PUBLICO
- ARQUETA ELECTRICA
- ARQUETA TOMA TIERRA
- ARQUETA ICT.
- ARQUETA SIN DEFINIR
- ARQUETA TELEFONICA TIPO D
- ARQUETA TELEFONICA TIPO M
- BOCA DE RIEGO
- POZOS SANSEAMIENTO
- ARQUETA SANSEAMIENTO
- IMBORNAL
- ARBOL
- ZONA DE TIERRA
- ZONA PAVIMENTADA

EXCMO. AYUNTAMIENTO DE SAN LUCAR DE BARRAMEDA



MEMORIA VALORADA DE OBRAS MENORES DE PAVIMENTACIÓN. PLAZA DEL VAPOR.

SITUACION : PLAZA DEL VAPOR (AVDA. DE HUELVA)

AGUSTÍN JIMÉNEZ SUÁREZ
ARQUITECTO TÉCNICO

ESCALA
1: 250

FECHA
OCTUBRE 2019

PLANO DE:

PAVIMENTACIÓN

Nº DEL PLANO

02



Pza. del Bajel

Calle

Bella

Sombra

Avenida

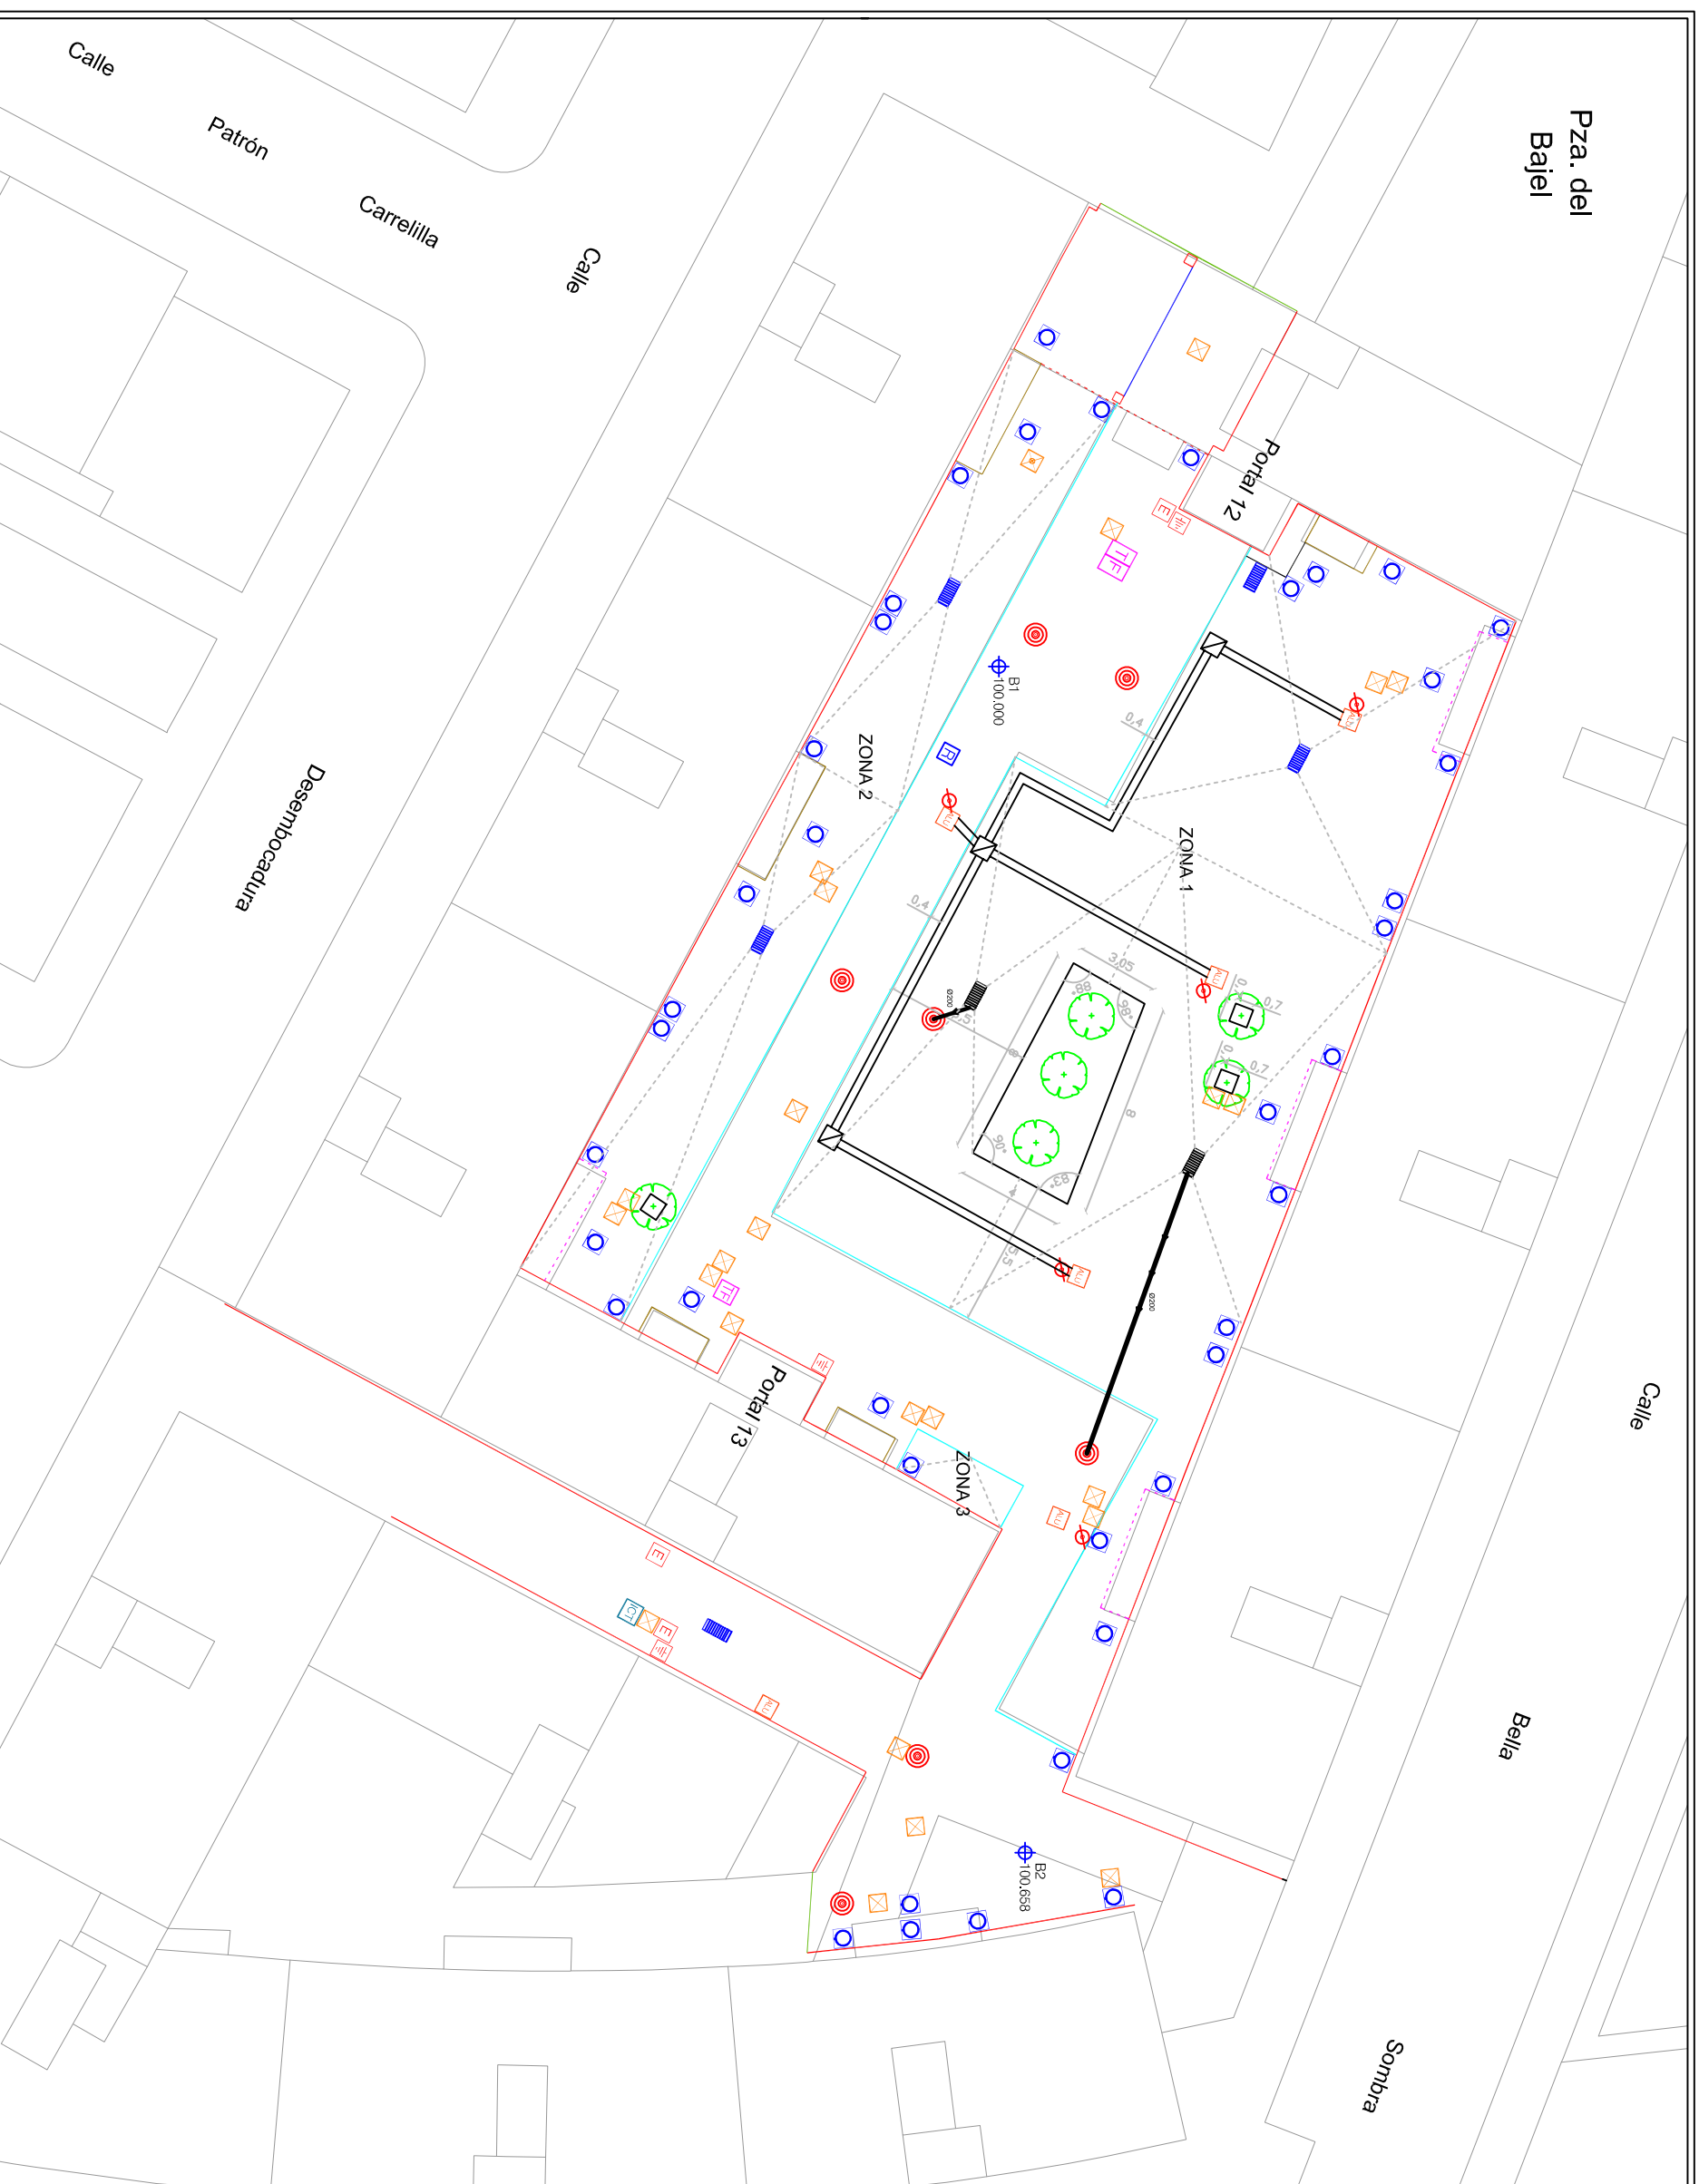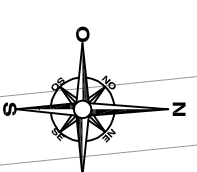

LEYENDA

- EDIFICACION
- - - EDIFICACION EN PROYECCION
- BALCON
- - - BALCON EN PROYECCION
- PARTE SUPERIOR DE BORDILLO
- - - ACERADO
- PLATAFORMA DE HORMIGON
- CERRAMIENTO METALICO
- - - PUNTO DE COTA
- X FAROLA
- ALU ARQUETA ALUMBRADO PUBLICO
- E ARQUETA ELECTRICA
- E ARQUETA TOMA TIERRA
- E ARQUETA TOMA TIERRA
- E ARQUETA SIN DEFINIR
- E ARQUETA TELEFONICA TIPO D
- E ARQUETA TELEFONICA TIPO M
- E BOCA DE RIEGO
- E POZOS SANSEAMIENTO
- E ARQUETA SANSEAMIENTO
- E IMBORNAL
- E ARBOL
- E ZONA DE TIERRA
- E ZONA PAVIMENTADA

EXCMO. AYUNTAMIENTO DE SAN LUCAR DE BARRAMEDA



MEMORIA VALORADA DE OBRAS MENORES DE PAVIMENTACION. PLAZA DEL VAPOR.
SITUACION : PLAZA DEL VAPOR (AVDA. DE HUELVA)

AGUSTIN JIMENEZ SUAREZ
ARQUITECTO TECNICO

ESCALA
1: 250
FECHA
OCTUBRE 2019

PLANO DE:
ACTUACIONES

Nº DEL PLANO
03