

GUADALQUIVIR

RIO

MANZANA	SUPERFICIE	MANZANA	SUPERFICIE
V-1	1.974,00 m <sup>2</sup>	R-0	9.619,00 m <sup>2</sup>
V-2	3.409,00 m <sup>2</sup>	R-1	7.409,00 m <sup>2</sup>
V-3	6.474,00 m <sup>2</sup>	R-2	9.592,00 m <sup>2</sup>
V-4	2.567,00 m <sup>2</sup>	R-3	8.227,00 m <sup>2</sup>
V-5	2.331,00 m <sup>2</sup>	R-4	11.649,00 m <sup>2</sup>
V-6	1.929,00 m <sup>2</sup>	R-5	7.551,00 m <sup>2</sup>
DT-1	4.271,00 m <sup>2</sup>	R-6	8.444,00 m <sup>2</sup>
DT-2	878,00 m <sup>2</sup>	R-7	9.497,00 m <sup>2</sup>
ED-DP	15.531,00 m <sup>2</sup>	R-8	1.504,00 m <sup>2</sup>
		R-9	4.969,00 m <sup>2</sup>
		R-10	2.829,00 m <sup>2</sup>
		R-11	180,00 m <sup>2</sup>
		R-12	1.114,00 m <sup>2</sup>
		<b>TOTAL</b>	<b>83.934,00 m<sup>2</sup></b>


EL DIRECTOR DEL DEPARTAMENTO DE OBRAS PÚBLICAS Y URBANISMO DE BARRAMEDA

EXCMO. ALCALDE DE BARRAMEDA

APROBADO

29 JUN 2003

EL SECRETARIO

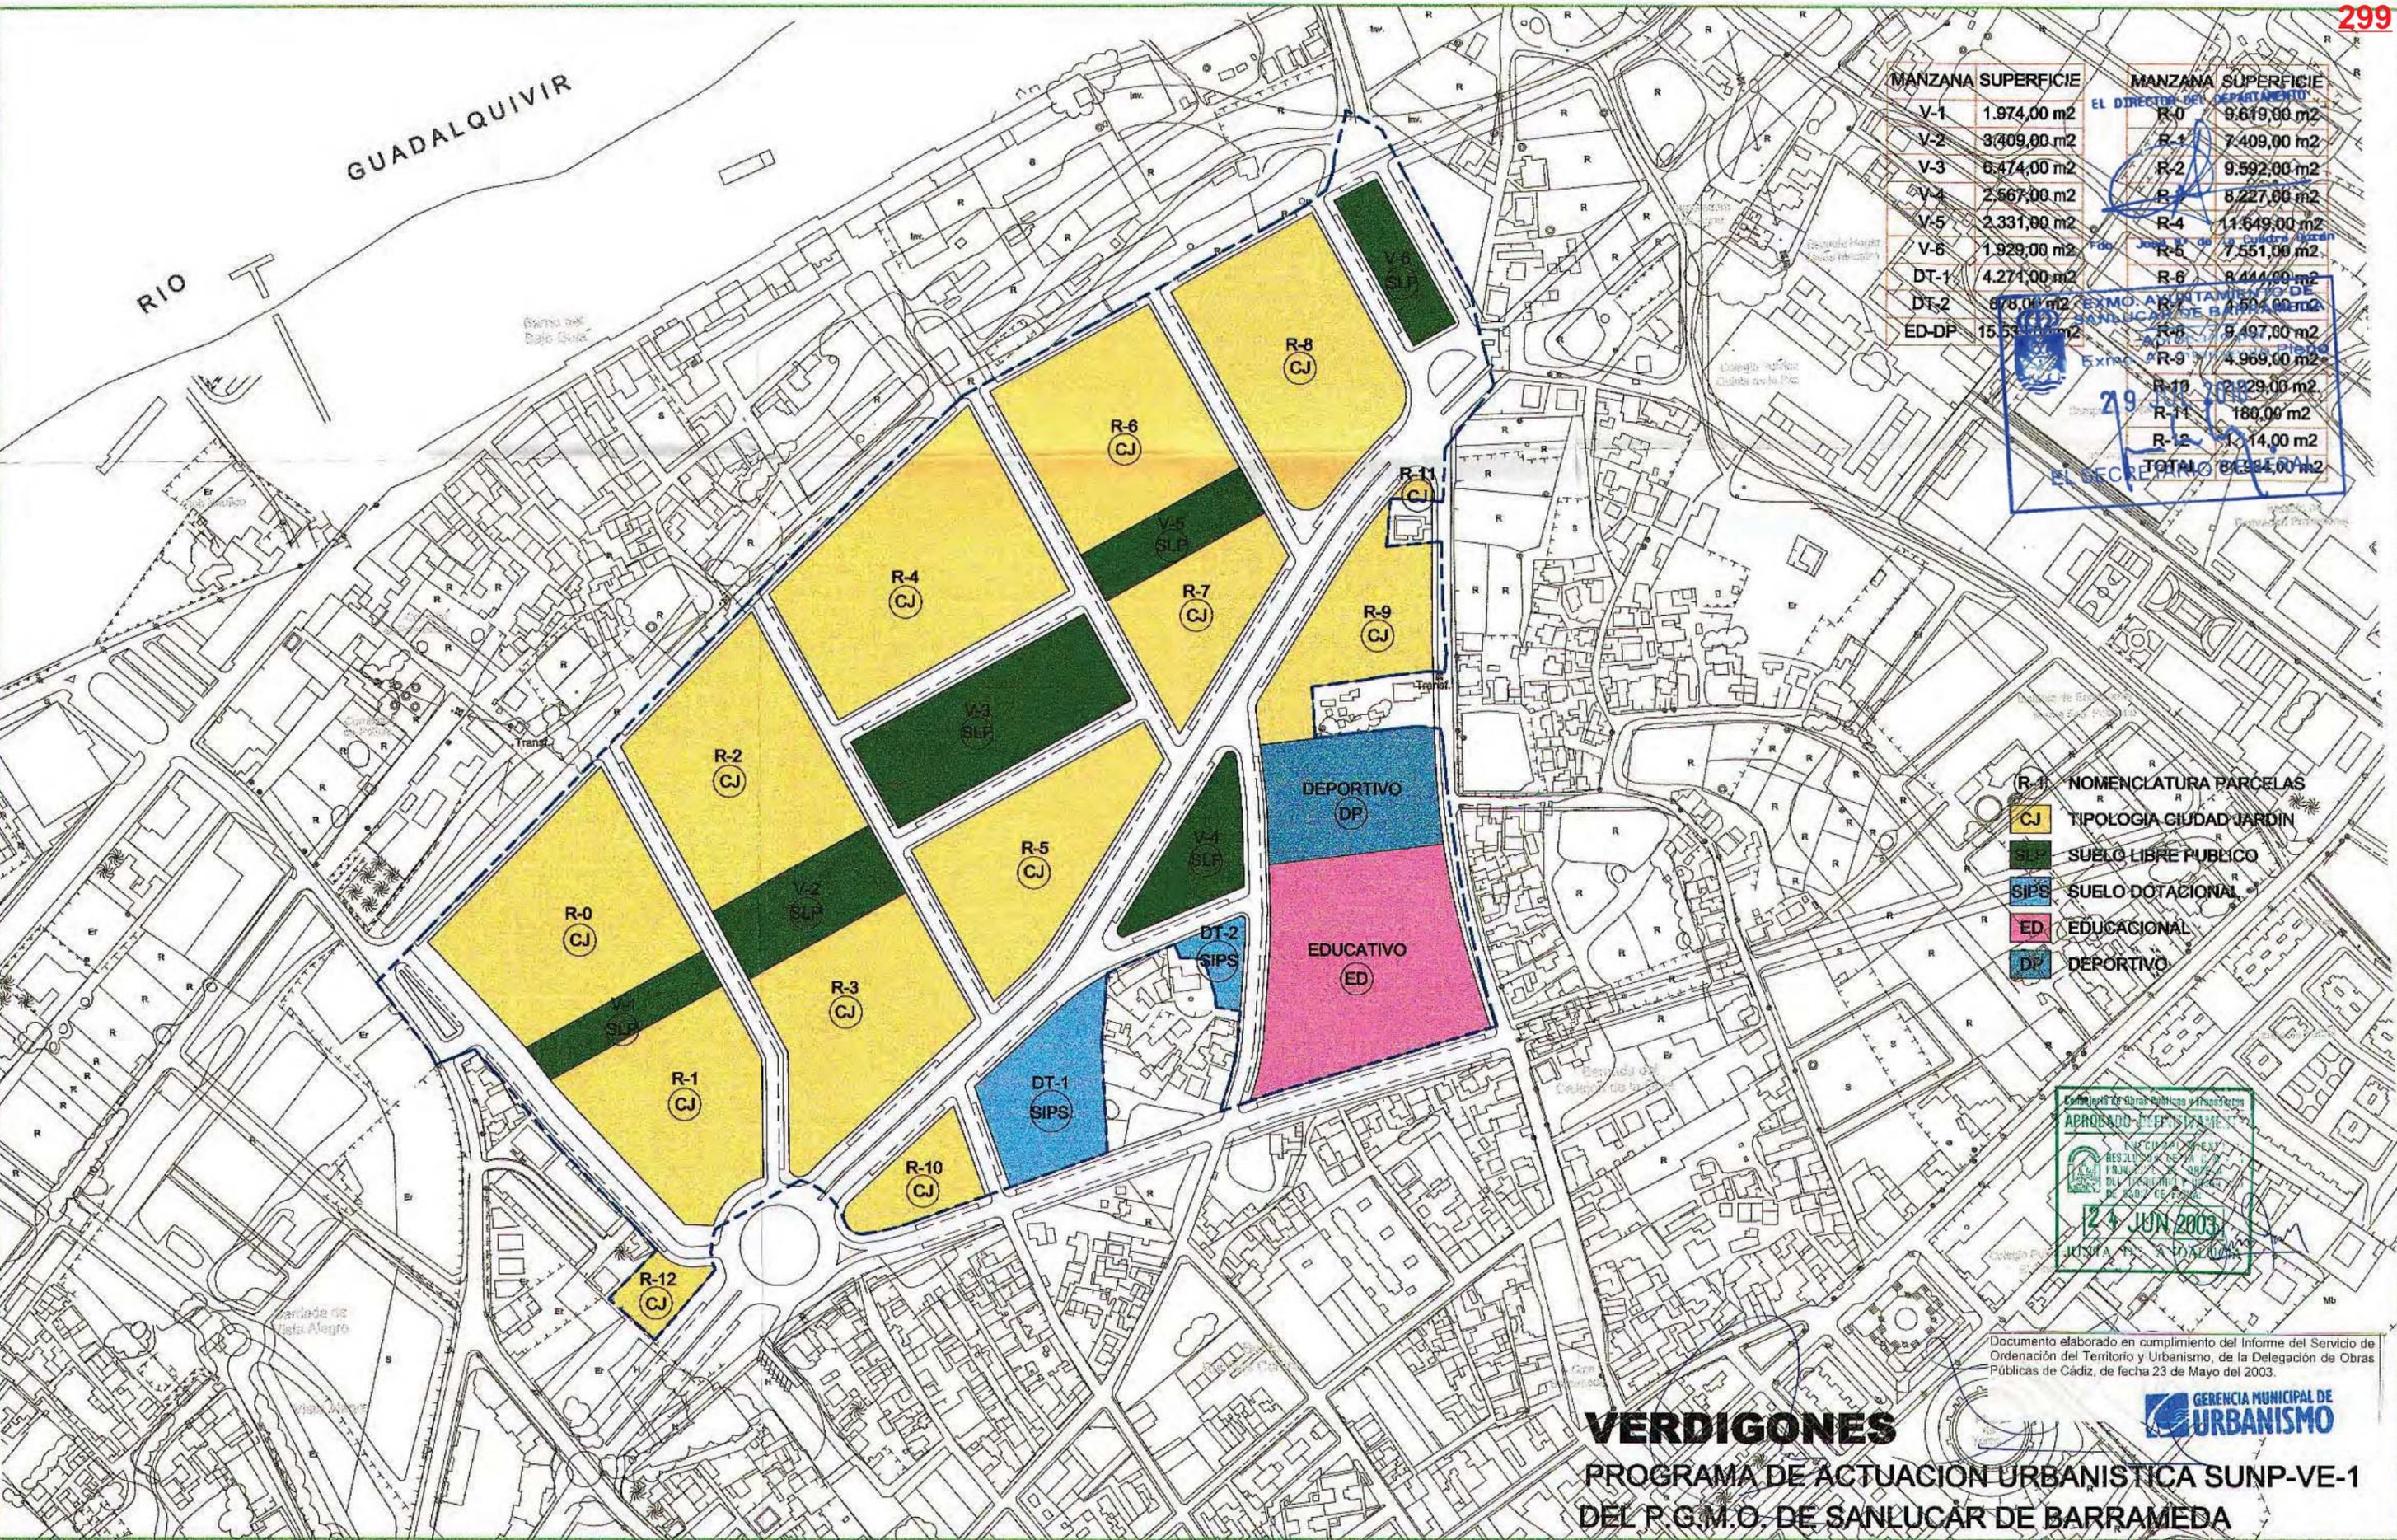

- (R-0) NOMENCLATURA PARCELAS
- CJ TIPOLOGIA CIUDAD JARDIN
- SUELO LIBRE PUBLICO
- SUELO DOTACIONAL
- ED EDUCACIONAL
- DP DEPORTIVO

Comunidad de Obras Públicas y Urbanismo

APROBADO

24 JUN 2003

JUNTA DE BARRAMEDA

Documento elaborado en cumplimiento del Informe del Servicio de Ordenación del Territorio y Urbanismo, de la Delegación de Obras Públicas de Cádiz, de fecha 23 de Mayo del 2003.

**VERDIGONES**

PROGRAMA DE ACTUACION URBANISTICA SUNP-VE-1

DEL P.G.M.O. DE SAN LUCAR DE BARRAMEDA

